



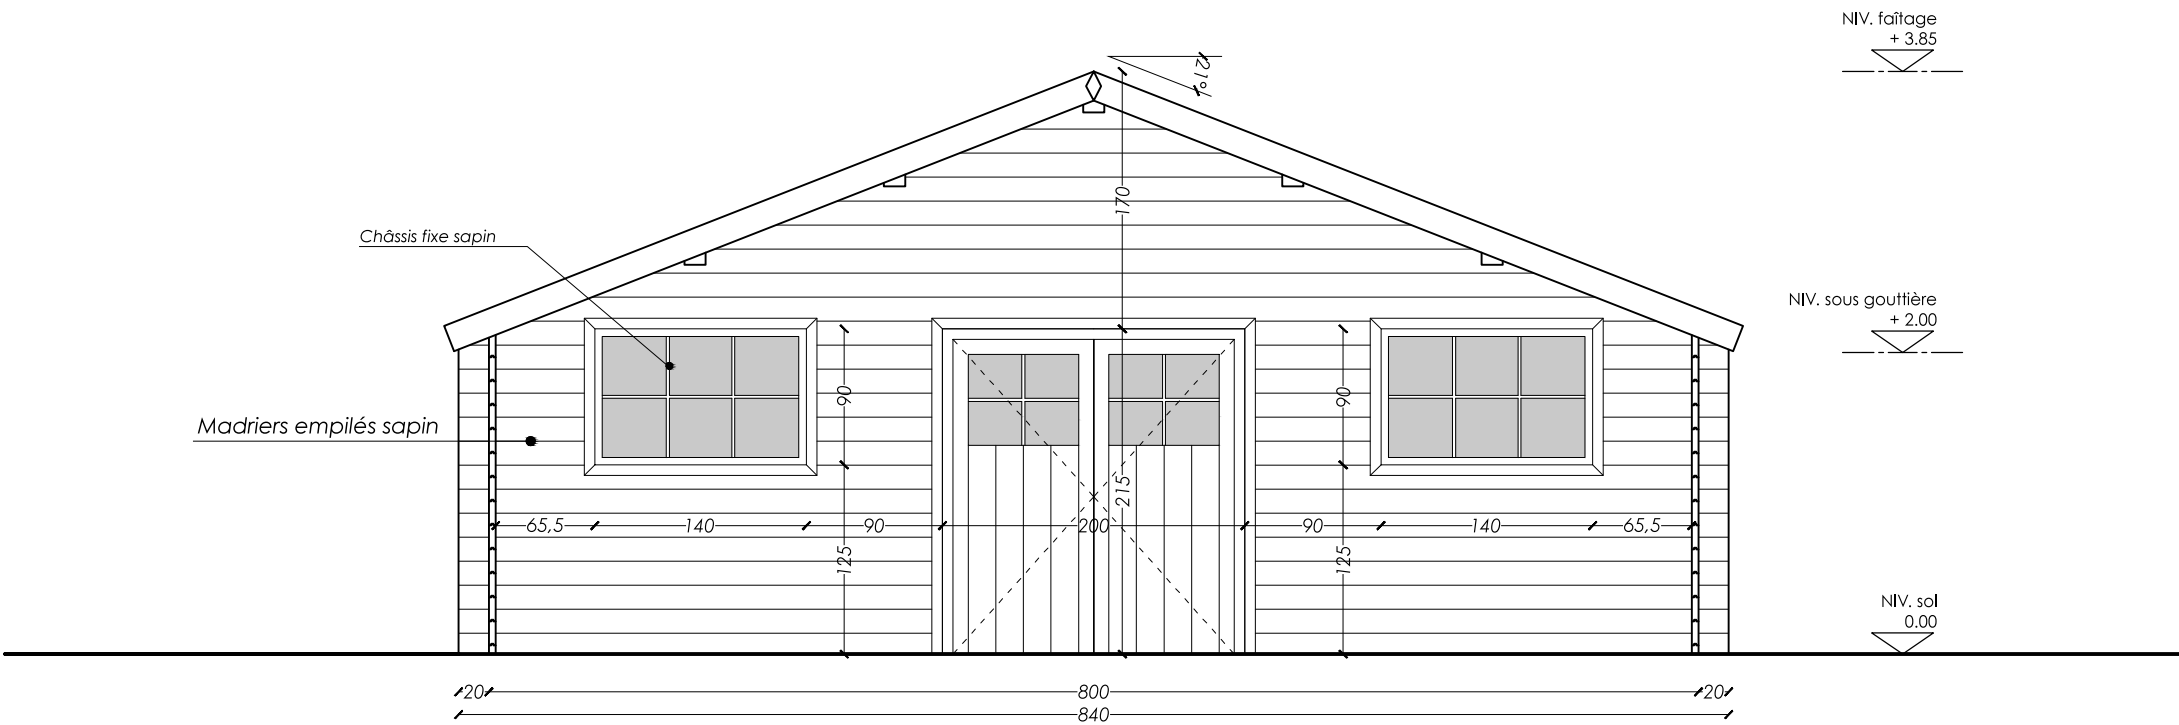

FACADE AVANT

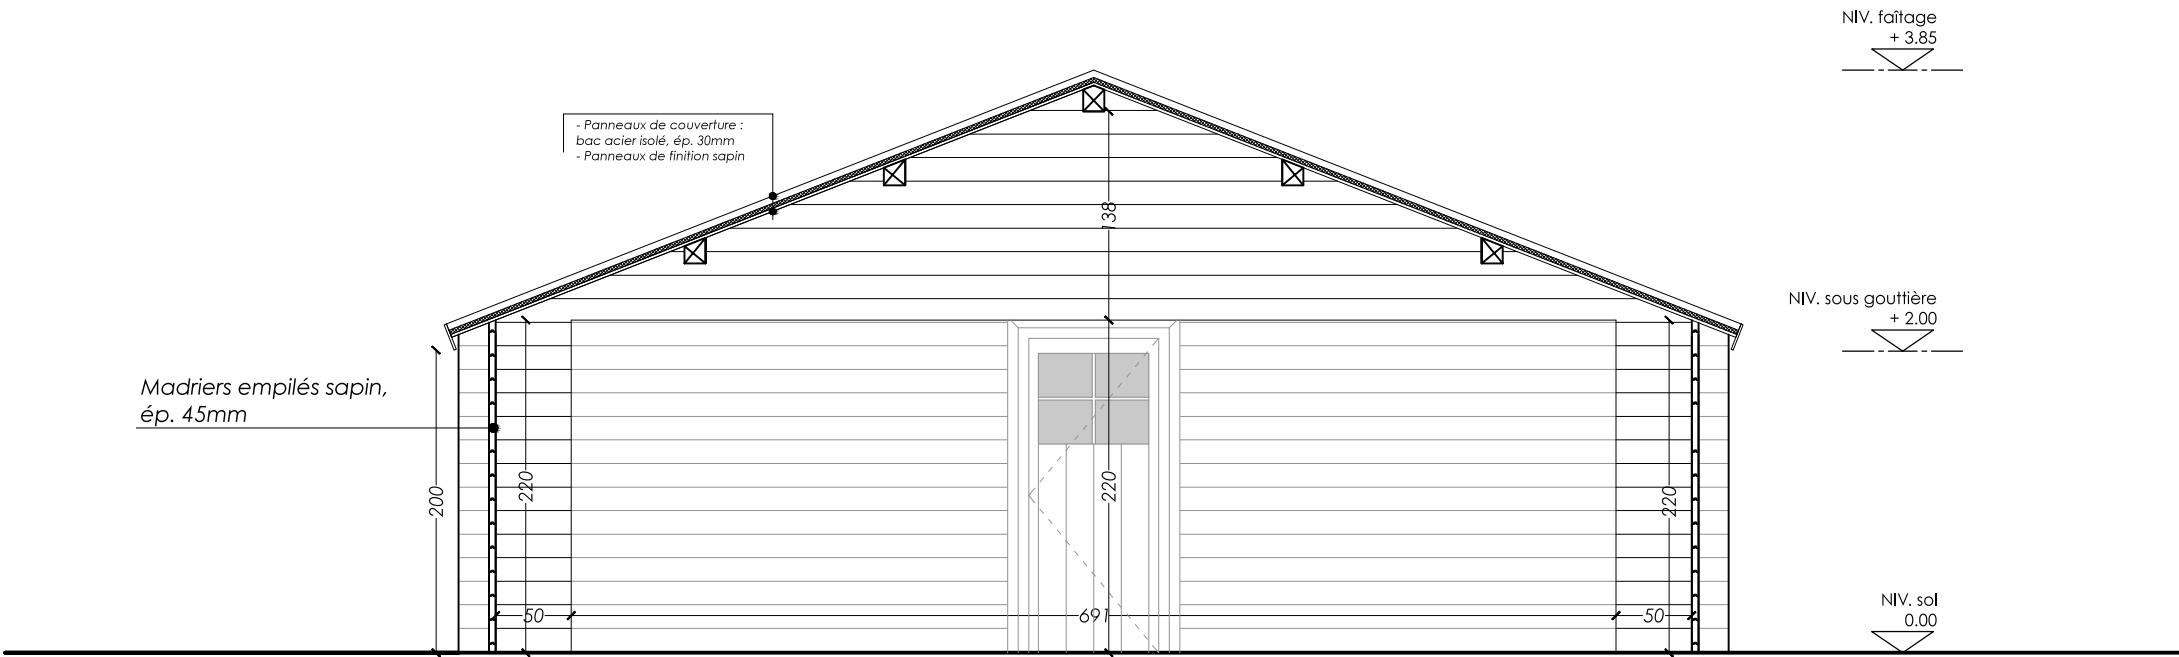

COUPE AA

	Fourniture d'un chalet	MAITRE DE L'OUVRAGE Centre culturel de Momignies	Echelle: 1/50
	Coupe & élévation		Date: 25/11/16