


SURFACE NETTE : 78,40 m2
SURFACE BRUTE : 80,00 m2

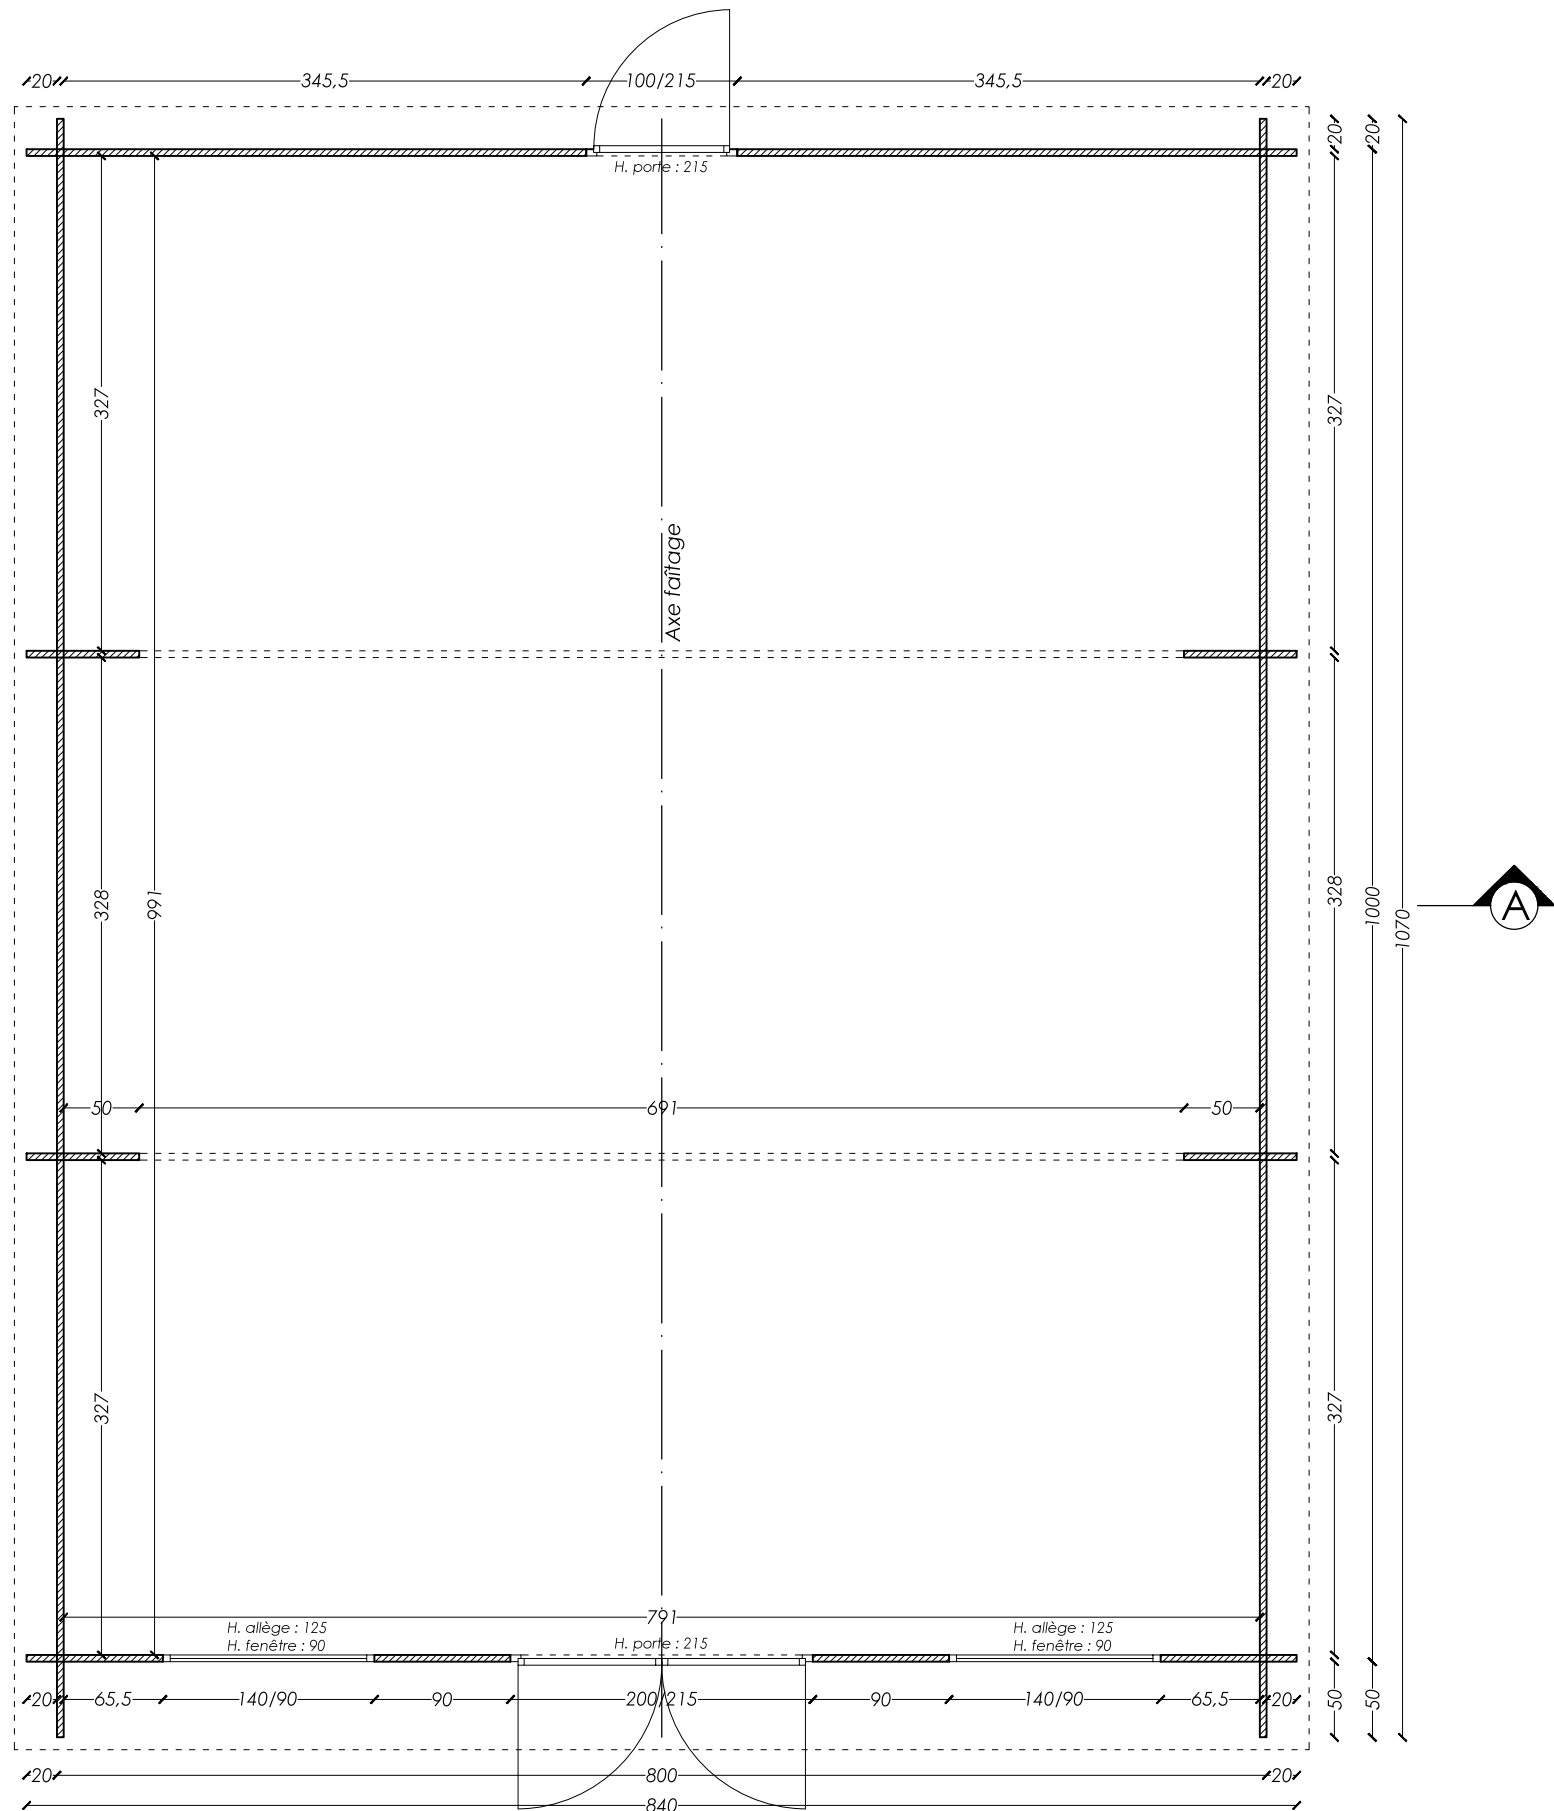

	Fourniture d'un chalet	MAITRE DE L'OUVRAGE Centre culturel de Momignies	Echelle: 1/50 Date: 25/11/16
	Vue en plan		